




Van Wijnen Projectontwikkeling West B.V.

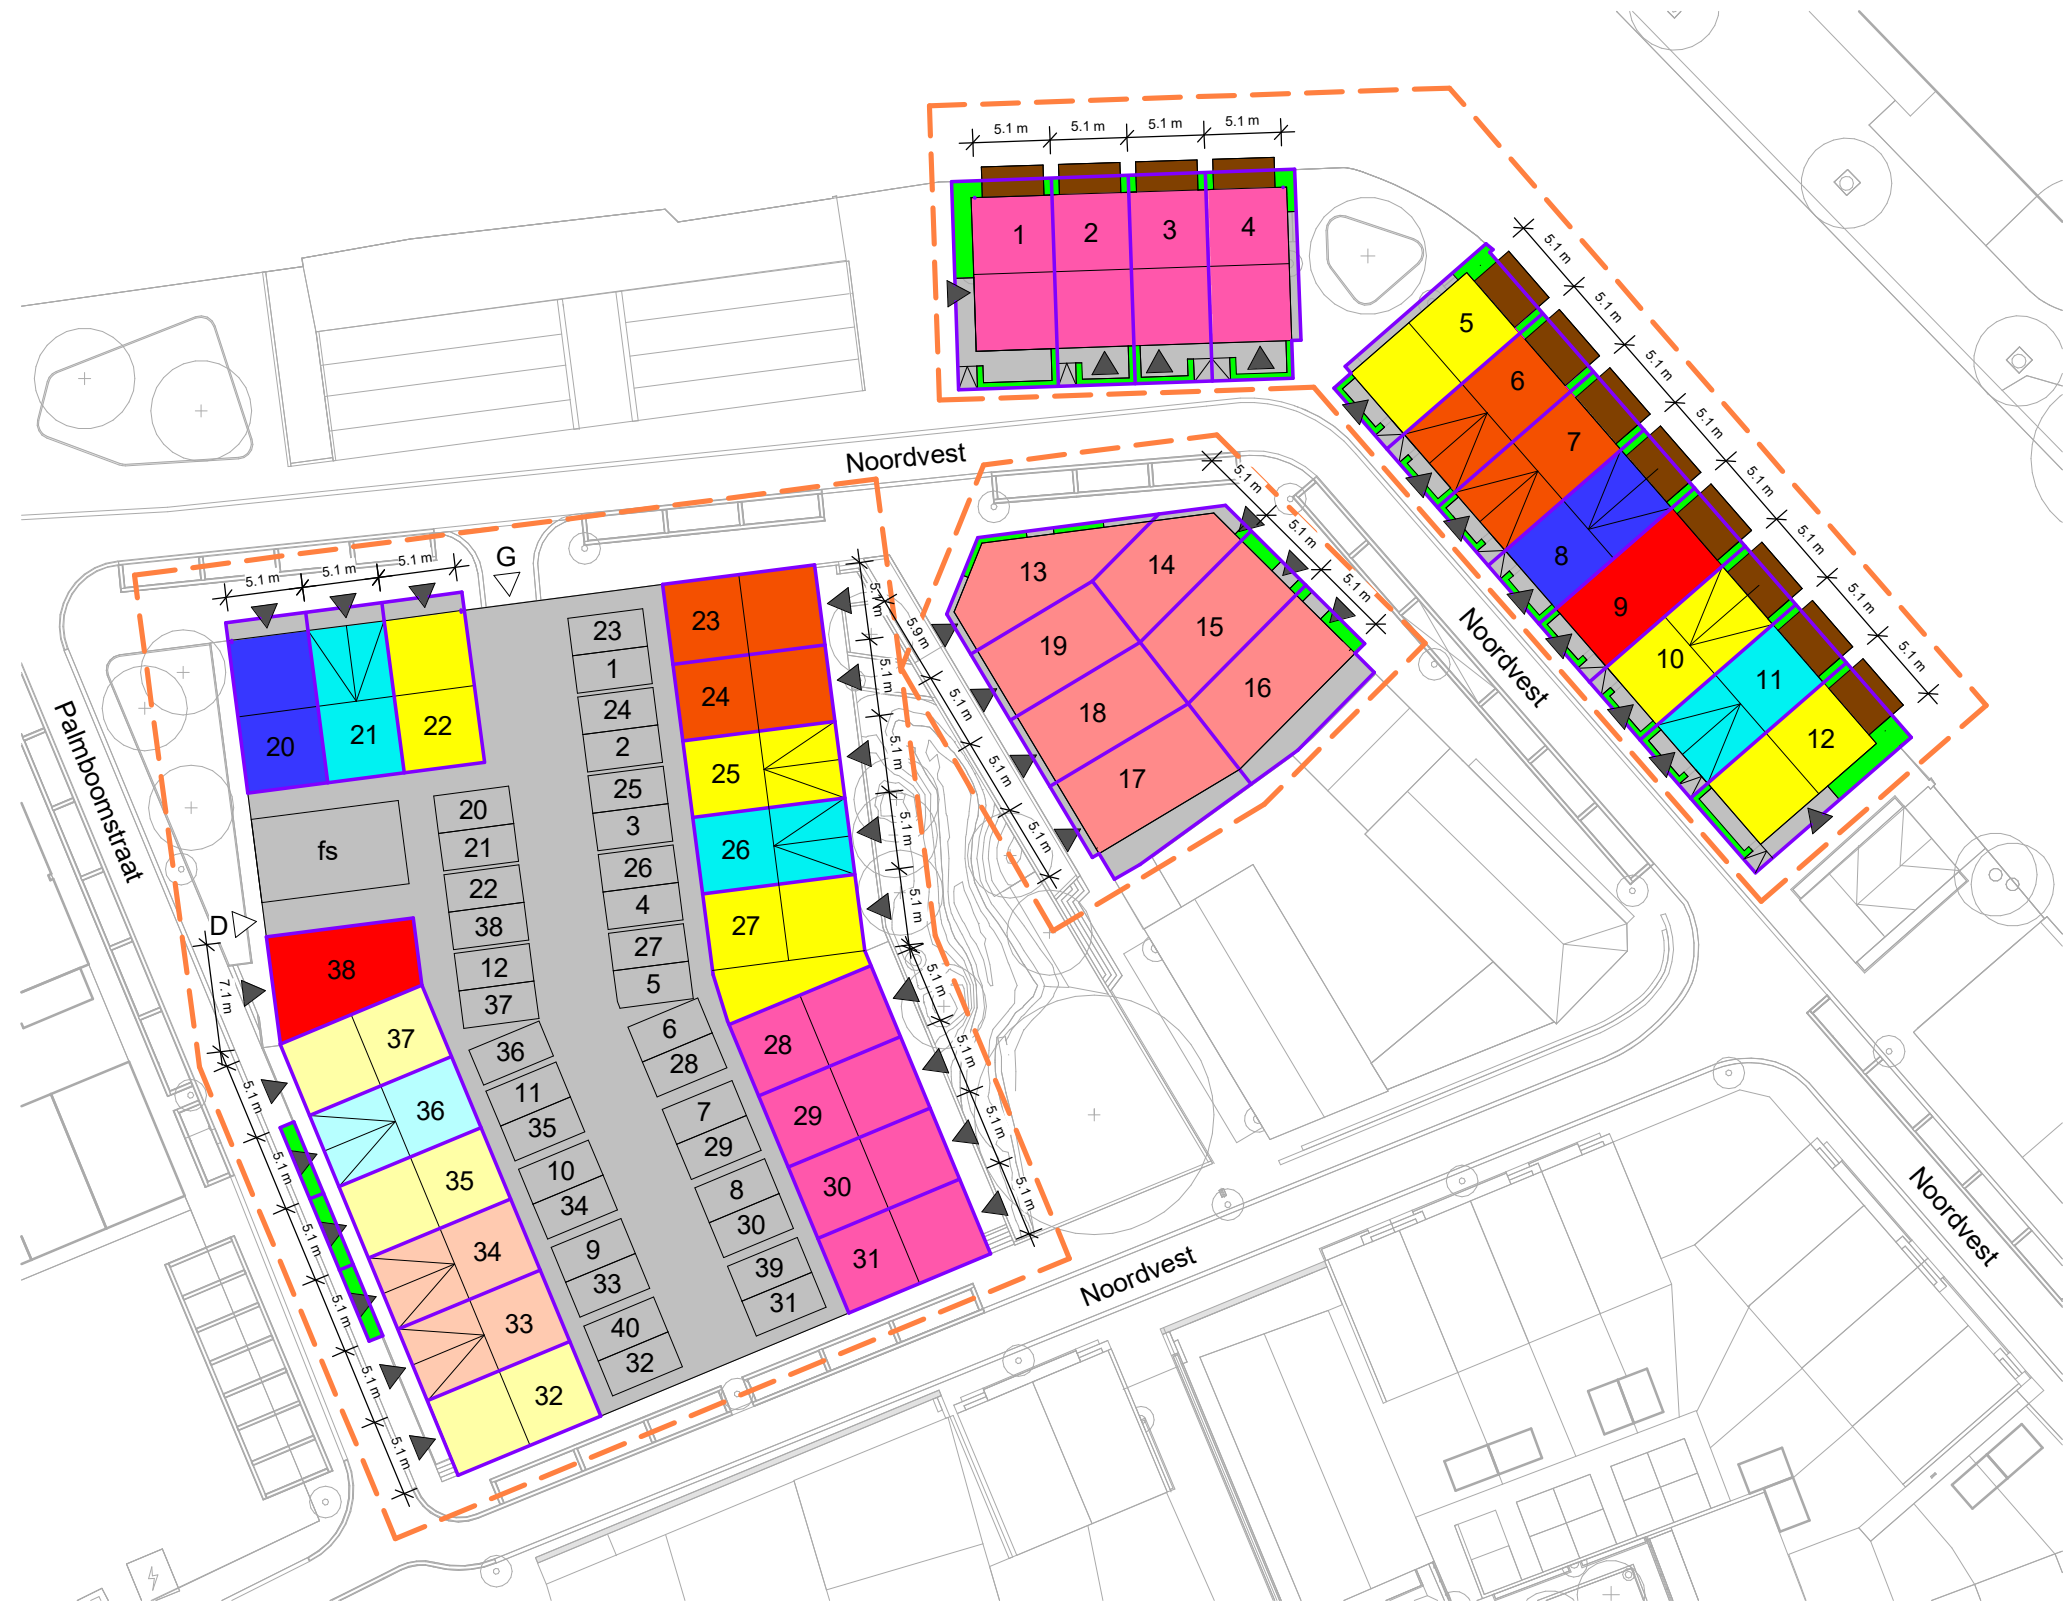

Calandstraat 4
3316 EA Dordrecht
Nederland

Onderwerp:

Situatie - Fase 3



Formaat:	A3	Fase:	VK
Schaal:		Status:	Definitief
Proj.Nr.:	2024038	Datum:	01-06-2025
Tek.Nr.:	BLX-VK-001-A		