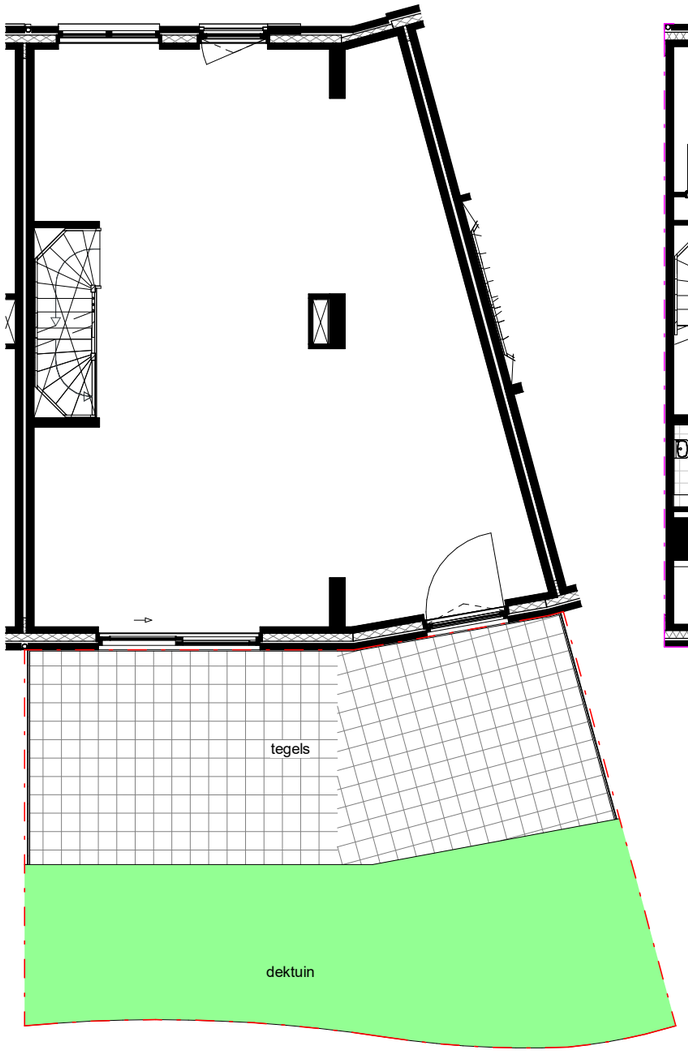

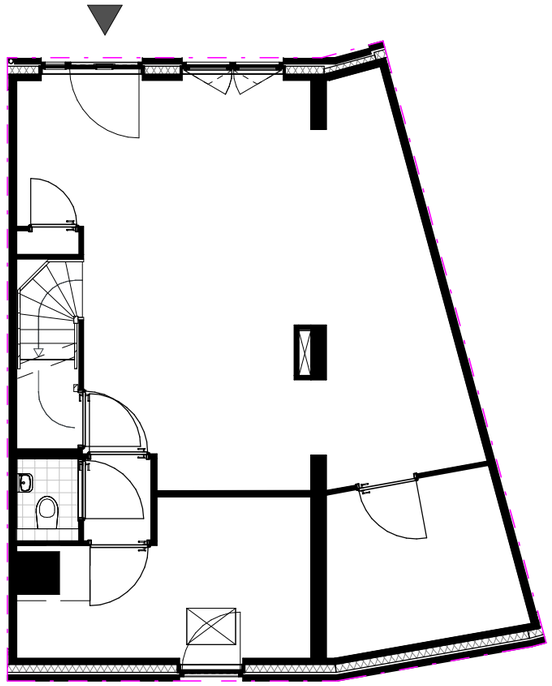

uitsnede perceel
schaal 1 : 100

perceel in eigendom

het exclusieve gebruiksrecht van de dektuin

Eerste verdieping - dek
schaal 1 : 100

BOUWNUMMER

27
type Jetje
beukmaat 8.7 en 6.1m
3,5 laag, langskap
woonkamer op
verdieping

situatie begane grond fase 3
schaal 1 : 500

Van Wijnen Projectontwikkeling West B.V.
Calandstraat 4
3316 EA Dordrecht
Nederland

Onderwerp:
Verkooptekeningen Dirkzwager fase 3 - bouwnummer 27

Formaat:	A3	Fase:	VK
Schaal:		Status:	Definitief
Proj.Nr.:	2024038	Datum:	01-06-2026
Tek.Nr.:	BLX-VK-008		

N

entree parkeergarage

entree dek

nr. parkeerplaats woning

Van Wijnen Projectontwikkeling West B.V.
Calandstraat 4
3316 EA Dordrecht
Nederland

VAN WIJNEN

Onderwerp:
bouwnummer 27 - parkeren

DZ 2025 DIRKZWAGER SCHIEDAM

Formaat:	A3	*Fase:*	VK
Schaal:		*Status:*	Definitief
Proj.Nr.:	2024038	*Datum:*	01-06-2026
Tek.Nr.:	BLX-VK-008-2		

N

in-/uit- en nooduitgang privé dektuin

woning

dektuin woning

gemeenschappelijke daktuin

Van Wijnen Projectontwikkeling West B.V. Calandstraat 4 3316 EA Dordrecht Nederland	*Onderwerp:* bouwnummer 27 - dektuin	DZ 2025 DIRKZWAGER SCHIEDAM	*Formaat:* A3 / *Fase:* VK
VAN WIJNEN			*Schaal:* / *Status:* Definitief
			Proj.Nr.: 2024038 / *Datum:* 01-06-2026
			Tek.Nr.: BLX-VK-008-3

RENVOOI BOUWKUNDIG

entree woning

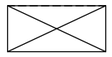
leidingschacht

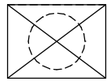
kruipluik

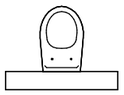
hangtoilet

fontein

enkele wastafel

steenachtig materiaal

isolatie

bestrating

afbreek-teken

◄ 1250 ►
maatvoering

RENVOOI ELEKTRA

schakelaar 1-polig

puls schakelaar mv

schakelaar serie

schakelaar wissel

contactdoos 1-voudig met beschermingscontact

contactdoos 2-voudig beschermingscontact

contactdoos 2-voudig beschermingscontact in duodoos

aansluitpunt bedraad: Th = thermostaat
cat6 = data

aansluitpunt niet bedraad

centraaldoos met lichtpunt

rookmelder optisch

aansluitpunt licht

wandlichtpunt

deurbelknop

centraal aardpunt

aardmat

ventilatie afvoerpunt
(plafond of dak)

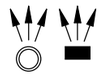
ventilatie toevoerpunt
(plafond of dak - wand)

vloerverwarming

Te openen luik

opstelplaats
wasmachine + wasdroger
(gestapeld)

warmteterugwin-unit
(ventilatie)

warmtepomp

E-radiator

vloerverwarmingverdeler

verdeelinrichting

Van Wijnen Projectontwikkeling West B.V.
Calandstraat 4
3316 EA Dordrecht
Nederland
VAN WIJNEN

Onderwerp:
bouwnummer 27 - renvooi

DZ 20 25 DIRKZWAGER SCHIEDAM

Formaat:	A3	*Fase:*	VK
Schaal:		*Status:*	Definitief
Proj.Nr.:	2024038	*Datum:*	01-06-2026
Tek.Nr.:	BLX-VK-008-4		

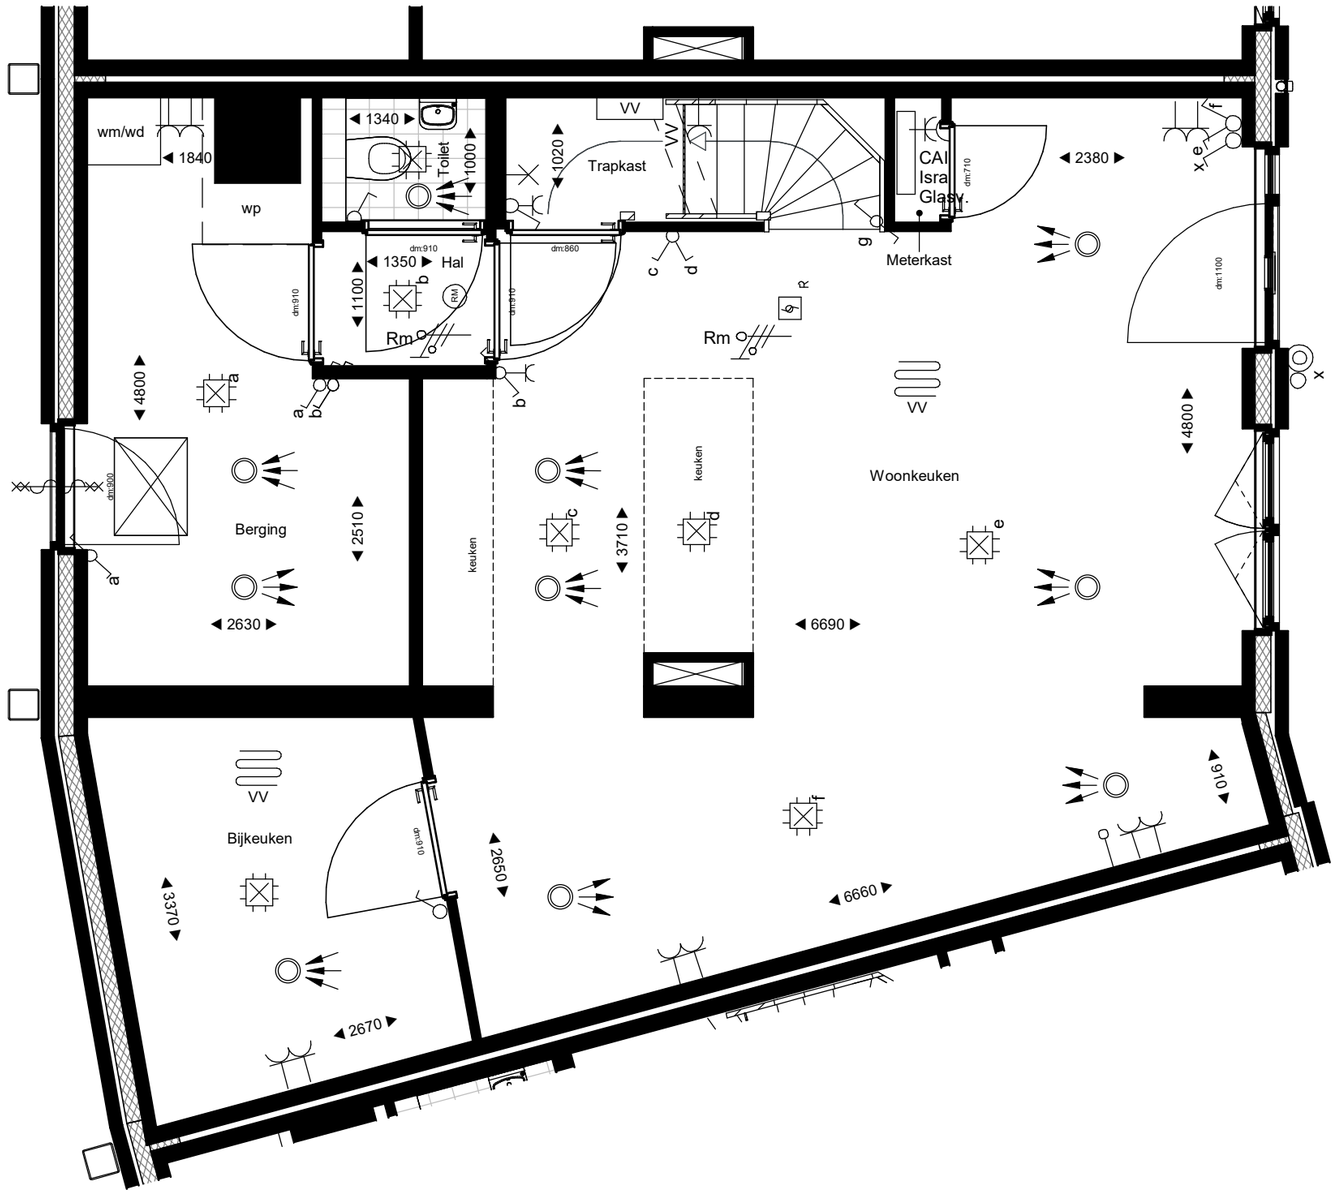

Van Wijnen Projectontwikkeling West B.V.

Calandstraat 4
3316 EA Dordrecht
Nederland

VAN WIJNEN

Onderwerp:

bouwnummer 27 - begane grond

DZ 2025 DIRKZWAGER SCHIEDAM

Formaat:	A3	Fase:	VK
Schaal:		Status:	Definitief
Proj.Nr.:	2024038	Datum:	01-06-2026
Tek.Nr.:	BLX-VK-129		

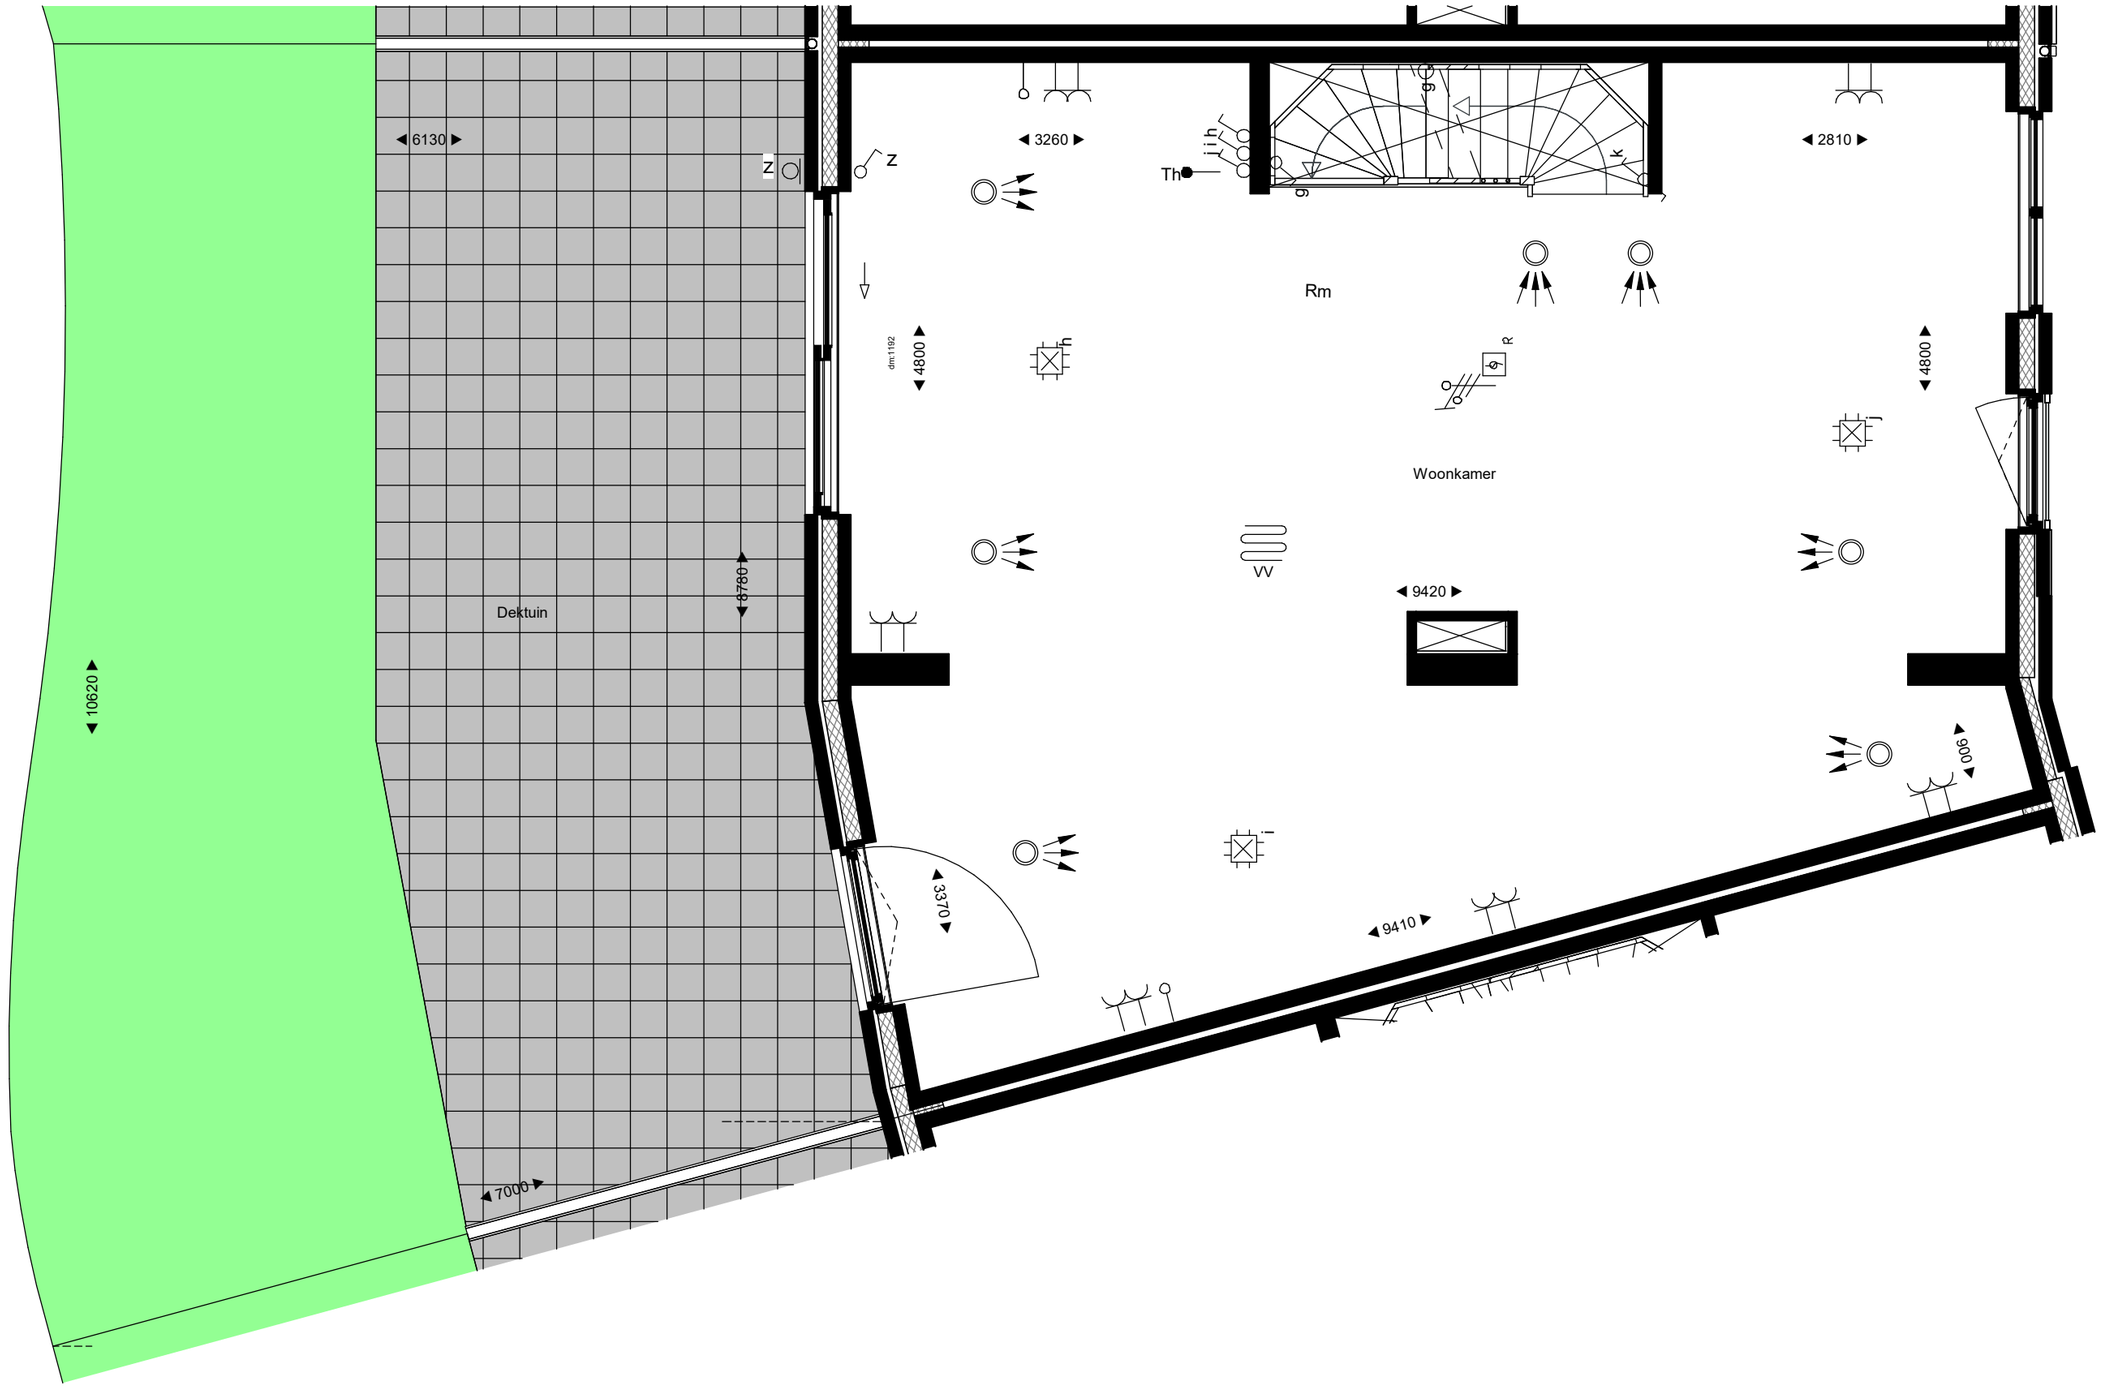

Van Wijnen Projectontwikkeling West B.V. Calandstraat 4 3316 EA Dordrecht Nederland VAN WIJNEN	*Onderwerp:* bouwnummer 27 - 1e verdieping DZ 2025 DIRKZWAGER SCHIEDAM	*Formaat:* A3	*Fase:* VK
		Schaal:	*Status:* Definitief
		Proj.Nr.: 2024038	*Datum:* 01-06-2026
		Tek.Nr.: BLX-VK-130	

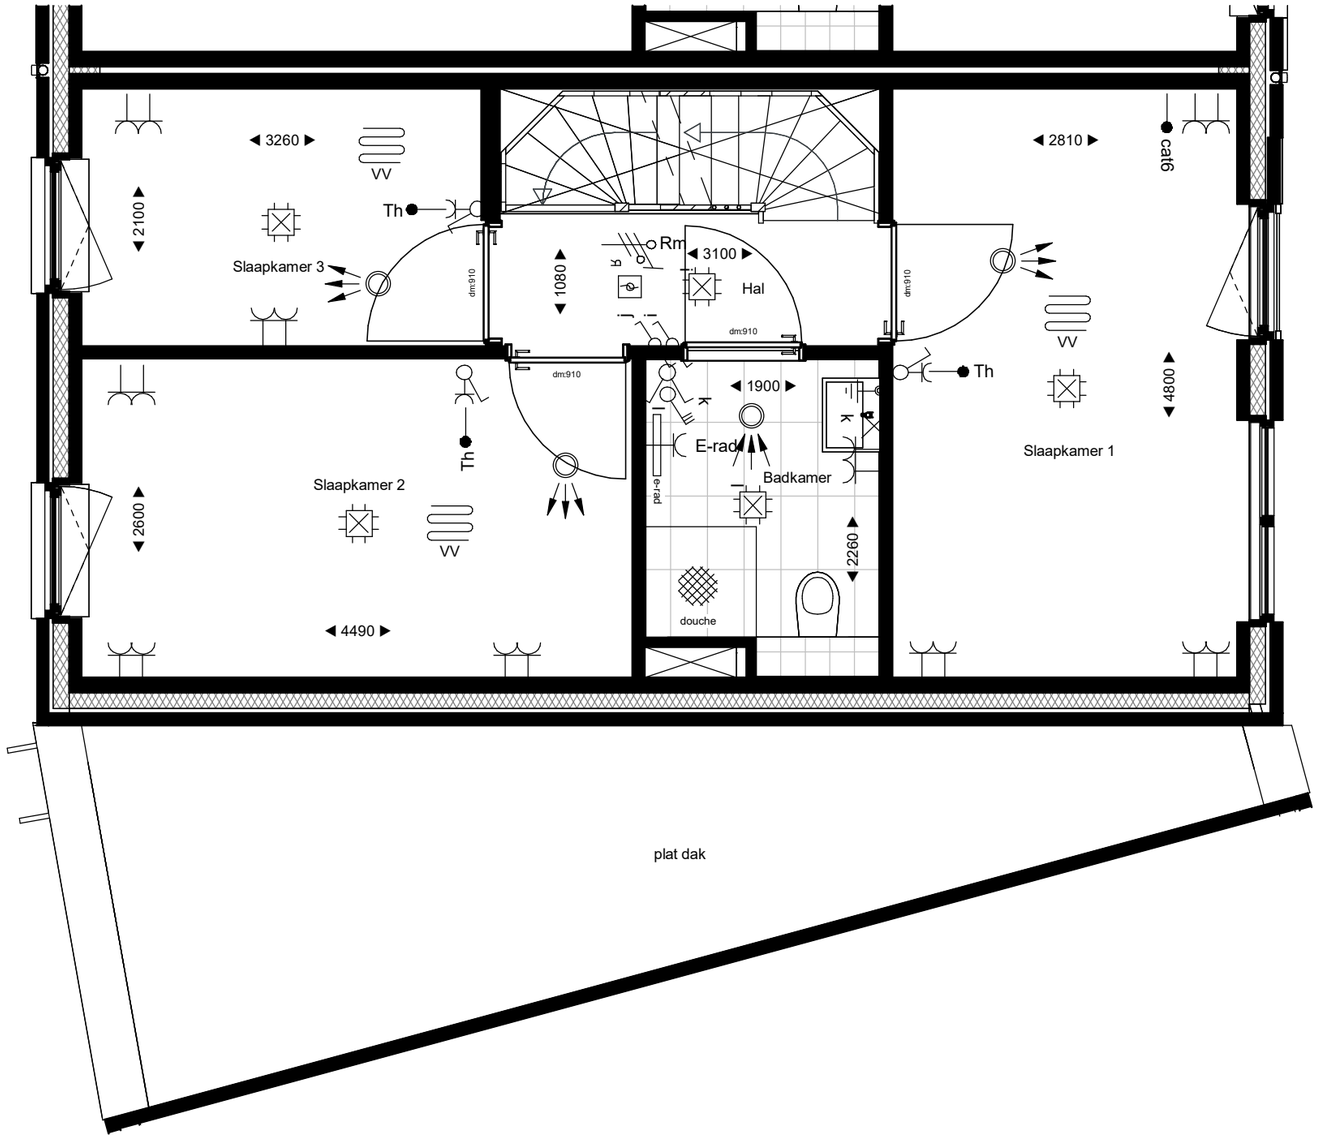

Van Wijnen Projectontwikkeling West B.V. Calandstraat 4 3316 EA Dordrecht Nederland	*Onderwerp:* bouwnummer 27 - 2e verdieping	*Formaat:* A3	*Fase:* VK
		Schaal:	*Status:* Definitief
		Proj.Nr.: 2024038	*Datum:* 01-06-2026
		Tek.Nr.: BLX-VK-131	

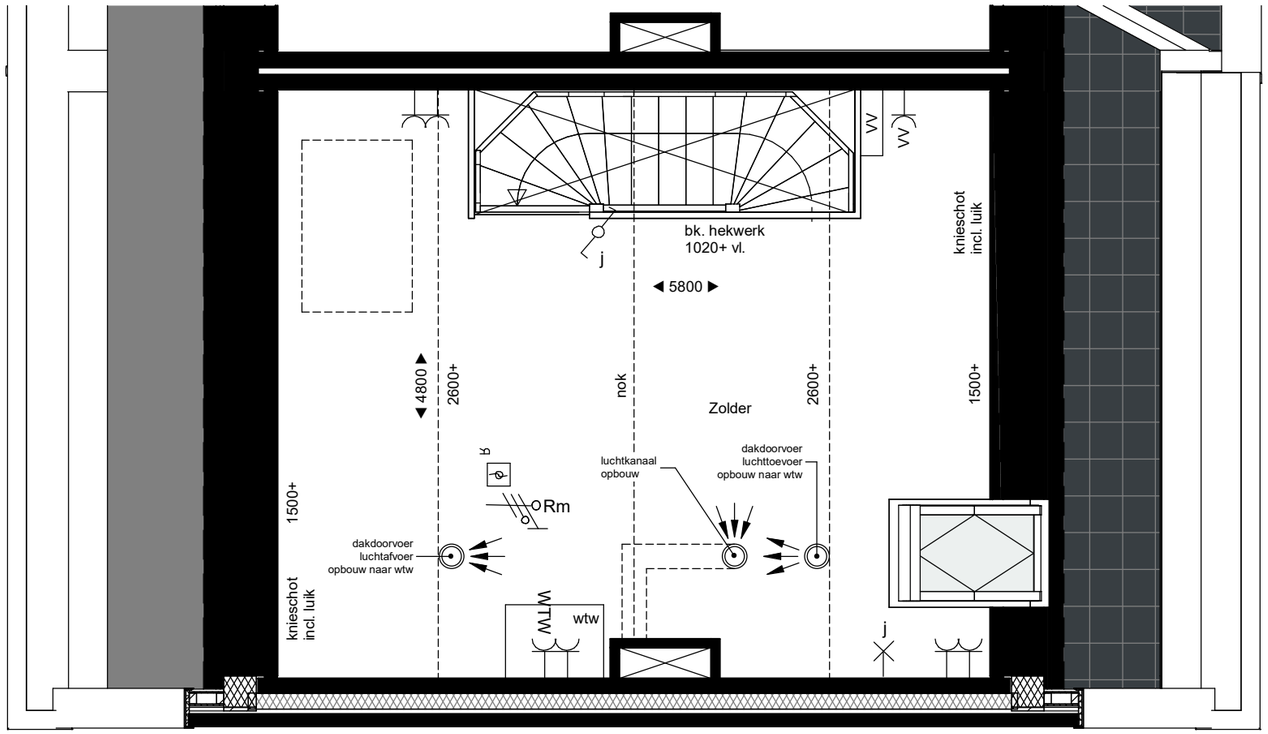

Van Wijnen Projectontwikkeling West B.V.

Calandstraat 4
3316 EA Dordrecht
Nederland

VAN WIJNEN

Onderwerp:

bouwnummer 27 - 3e verdieping

DZ 20 25 DIRKZWAGER SCHIEDAM

Formaat:	A3	*Fase:*	VK
Schaal:		*Status:*	Definitief
Proj.Nr.:	2024038	*Datum:*	01-06-2026
Tek.Nr.:	BLX-VK-132		

Voorgevel

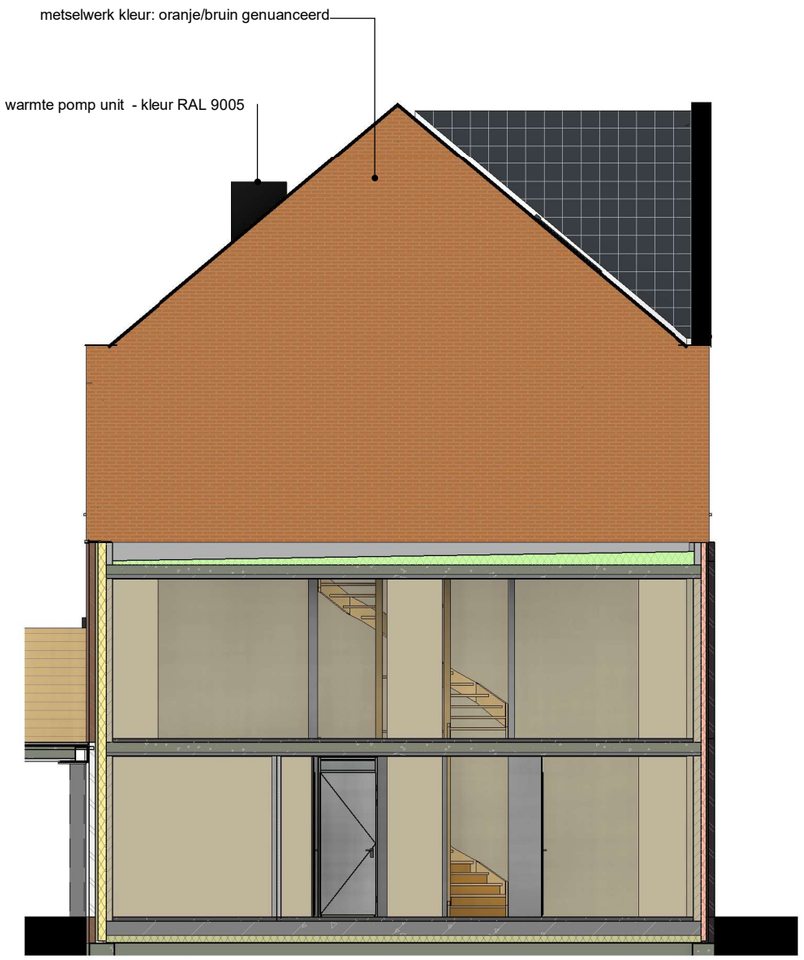

Linker zijgevel

Achtergevel

Van Wijnen Projectontwikkeling West B.V.
Calandstraat 4
3316 EA Dordrecht
Nederland

VAN WIJNEN

Onderwerp:
bouwnummer 27 - voor-, achter- en zijgevel

DZ 2025 DIRKZWAGER SCHIEDAM

Formaat:	A3	*Fase:*	VK
Schaal:		*Status:*	Definitief
Proj.Nr.:	2024038	*Datum:*	01-06-2026
Tek.Nr.:	BLX-VK-208		

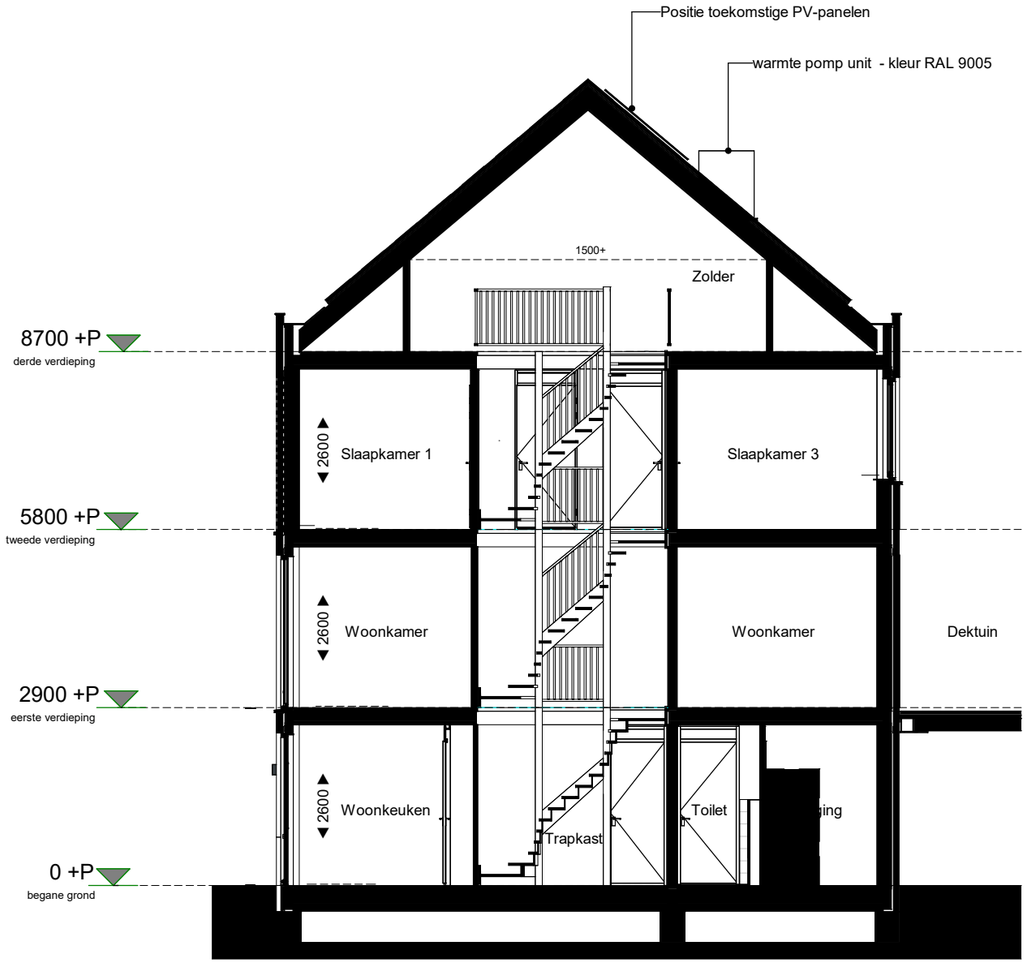

Doorsnede A-A

Van Wijnen Projectontwikkeling West B.V.
Calandstraat 4
3316 EA Dordrecht
Nederland

VAN WIJNEN

Onderwerp:
bouwnummer 27 - doorsnede

DZ 20 25 DIRKZWAGER SCHIEDAM

Formaat:	A3	*Fase:*	VK
Schaal:		*Status:*	Definitief
Proj.Nr.:	2024038	*Datum:*	01-06-2026
Tek.Nr.:	BLX-VK-308		